

Условные обозначения

- Граница территории в отношении которой осуществляется подготовка проекта планировки
- Граница зон планируемого размещения линейных объектов
- Границы кадастровых кварталов
- Зона планируемого размещения узла подключения
- Зона планируемого размещения скважины
- Зона планируемого размещения линии анодного заземления
- Зона планируемого размещения демонтируемого кабеля анодного заземления
- Зона планируемого размещения ВЛ-6 кВ
- Зона планируемого размещения технологического проезда
- Зона планируемого размещения ТКРС
- Зона планируемого размещения проектируемого нефтепровода
- Зона планируемого размещения демонтируемого участка существующего нефтепровода
- Зона планируемого размещения кабеля электрического силового, кабеля КИПиА, кабеля связи
- Зона планируемого размещения обустройства скважин


● Номер характерной точки границы зоны планируемого размещения линейного объекта

□ Границы ранее запроектированных объектов строительства

Зоны с особыми условиями использования территории


- Границы устанавливаемой охранной зоны выкидного трубопровода от скв. 1027 (ширина 25 м)
- Границы устанавливаемой охранной зоны ВЛ на скв. 1441 (ширина 10 м)
- Границы устанавливаемой охранной зоны кабеля анодного заземлителя скв. 1027 (ширина 1 м)
- Санитарно-защитная зона скважин №№ 1411, 1441 (ширина 300 м)

- Проектируемые нефтепроводы
- Проектируемые ЛЭП высокого напряжения
- Проектируемые нефтепроводы
- Проектируемые ЛЭП низкого напряжения
- ЛЭП наземные высокого напряжения
- Электрокабели подземные низкого напряжения
- Подземные кабели связи
- Электрокабели подземные высокого напряжения
- Дренажные трубопроводы подземные
- Нефтепроводы подземные
- Газопроводы подземные
- Водопроводы системы ППД и технической воды подземные
- Нефтепроводы подземные
- Нефтепроводы наземные
- Водопроводы системы ППД и технической воды подземные
- Дренажные трубопроводы наземные
- Водопроводы системы ППД и технической воды наземные

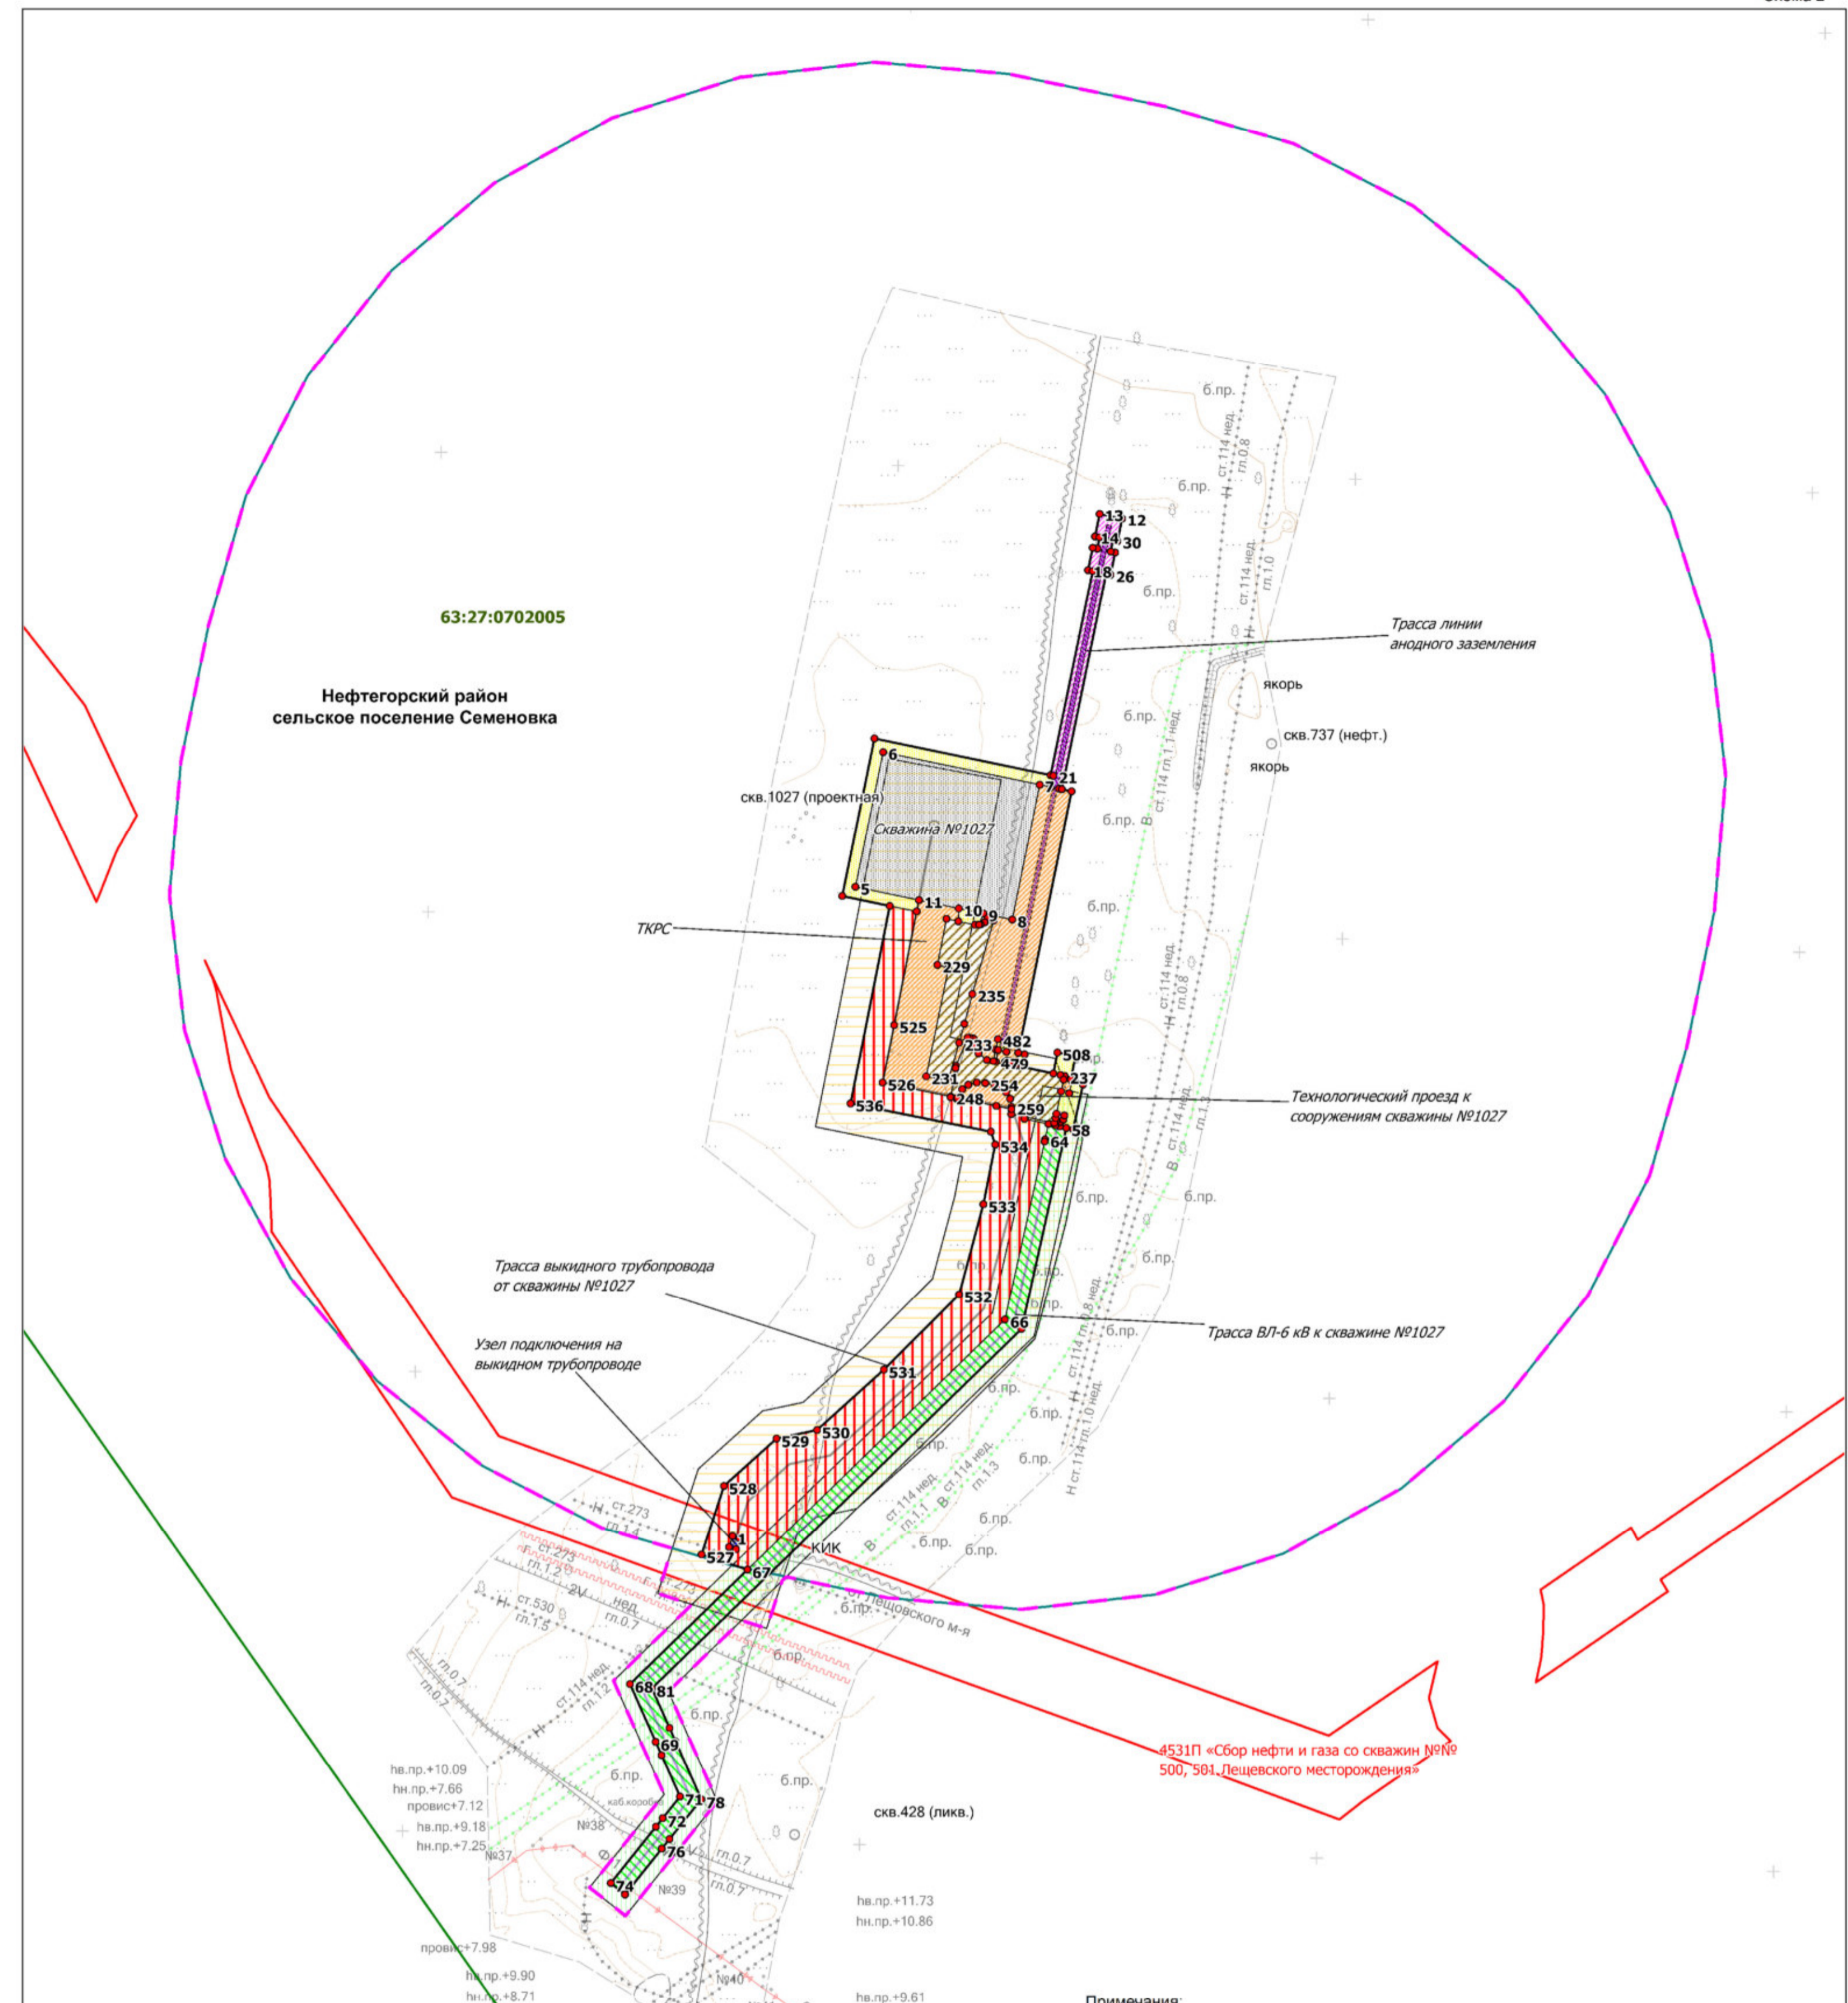

- Примечания:
- Объекты культурного наследия, включенных в Единый государственный реестр объектов культурного наследия Российской Федерации, выявленных объектов культурного наследия, а также объектов, обладающих признаками ОКН, на обследованном участке не имеется.
 - ООПТ местного значения, регионального значения, федерального значения отсутствуют.
 - В границах разработки документации по планировке территории зоны планируемого размещения линейных объектов, подлежащих переносу (перустройству) из зон планируемого размещения линейных объектов отсутствуют.
 - В границах разработки документации по планировке территории линии отступа от красных линий в целях определения мест допустимого размещения зданий, строений, сооружений не устанавливаются.
 - Существующие сохраняемые объекты капитального строительства, а также подлежащие сносу и (или) демонтажу и не подлежащие переносу (перустройству) линейные объекты – отсутствуют.
 - В границах проектирования изъятие и резервирование земель под государственные и муниципальные нужды не планируется.
 - Перечень координат характерных точек границ зон планируемого размещения линейных объектов приведен в приложении 1 к чертежу границ зон планируемого размещения линейных объектов.

Схема расположения листов

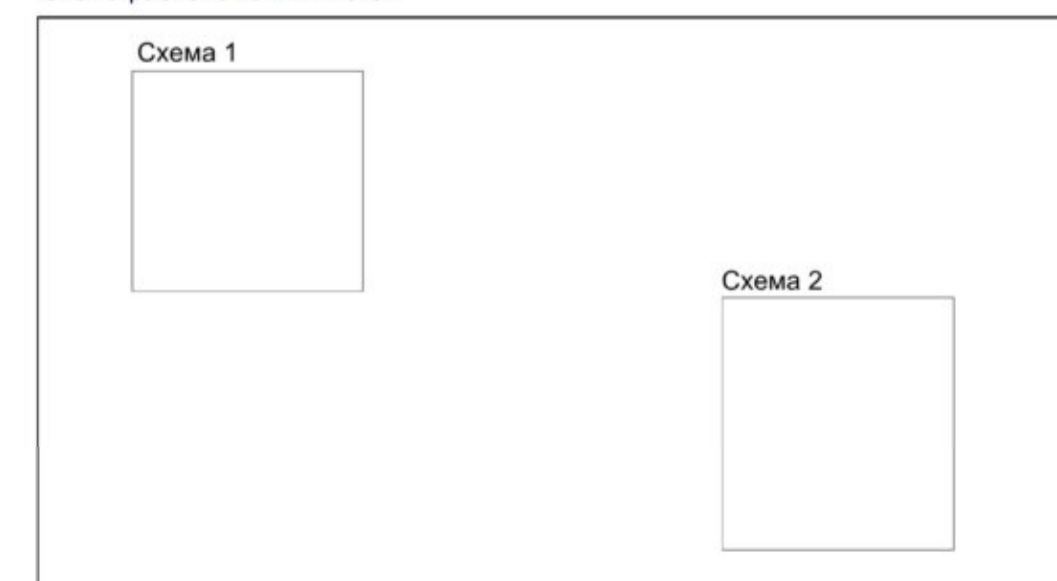

Заказчик: АО «СамараНефтегаз»		8134П «Сбор нефти и газа со скважин №№ 1027, 1411, 1441 Кулешовского месторождения» в границах сельского поселения Семеновка муниципального района Нефтегорский Самарской области		
Изм.	Лист	№ документа	Подпись	Дата
Разработал	Кудрявцев П.В.			
Проверил	Чуриков М.А.			
Проект планировки территории. Основная часть		Стадия	Лист	Листов
Чертеж границ зон планируемого размещения объектов		П	1	1
Масштаб 1:2000		ООО «СамараНИПИнефть»		
Формат А1				