Чертеж межевания территории для строительства объекта АО "Самарнефтегаз":
2655П "Перевод напорного нефтепровода УПСВ "Грековская" - НСП г. Нефтегорск под газопровод с подключением в НГПЗ"
в границах сельских поселений Семеновка и Зуевка муниципального района Нефтегорский Самарской области

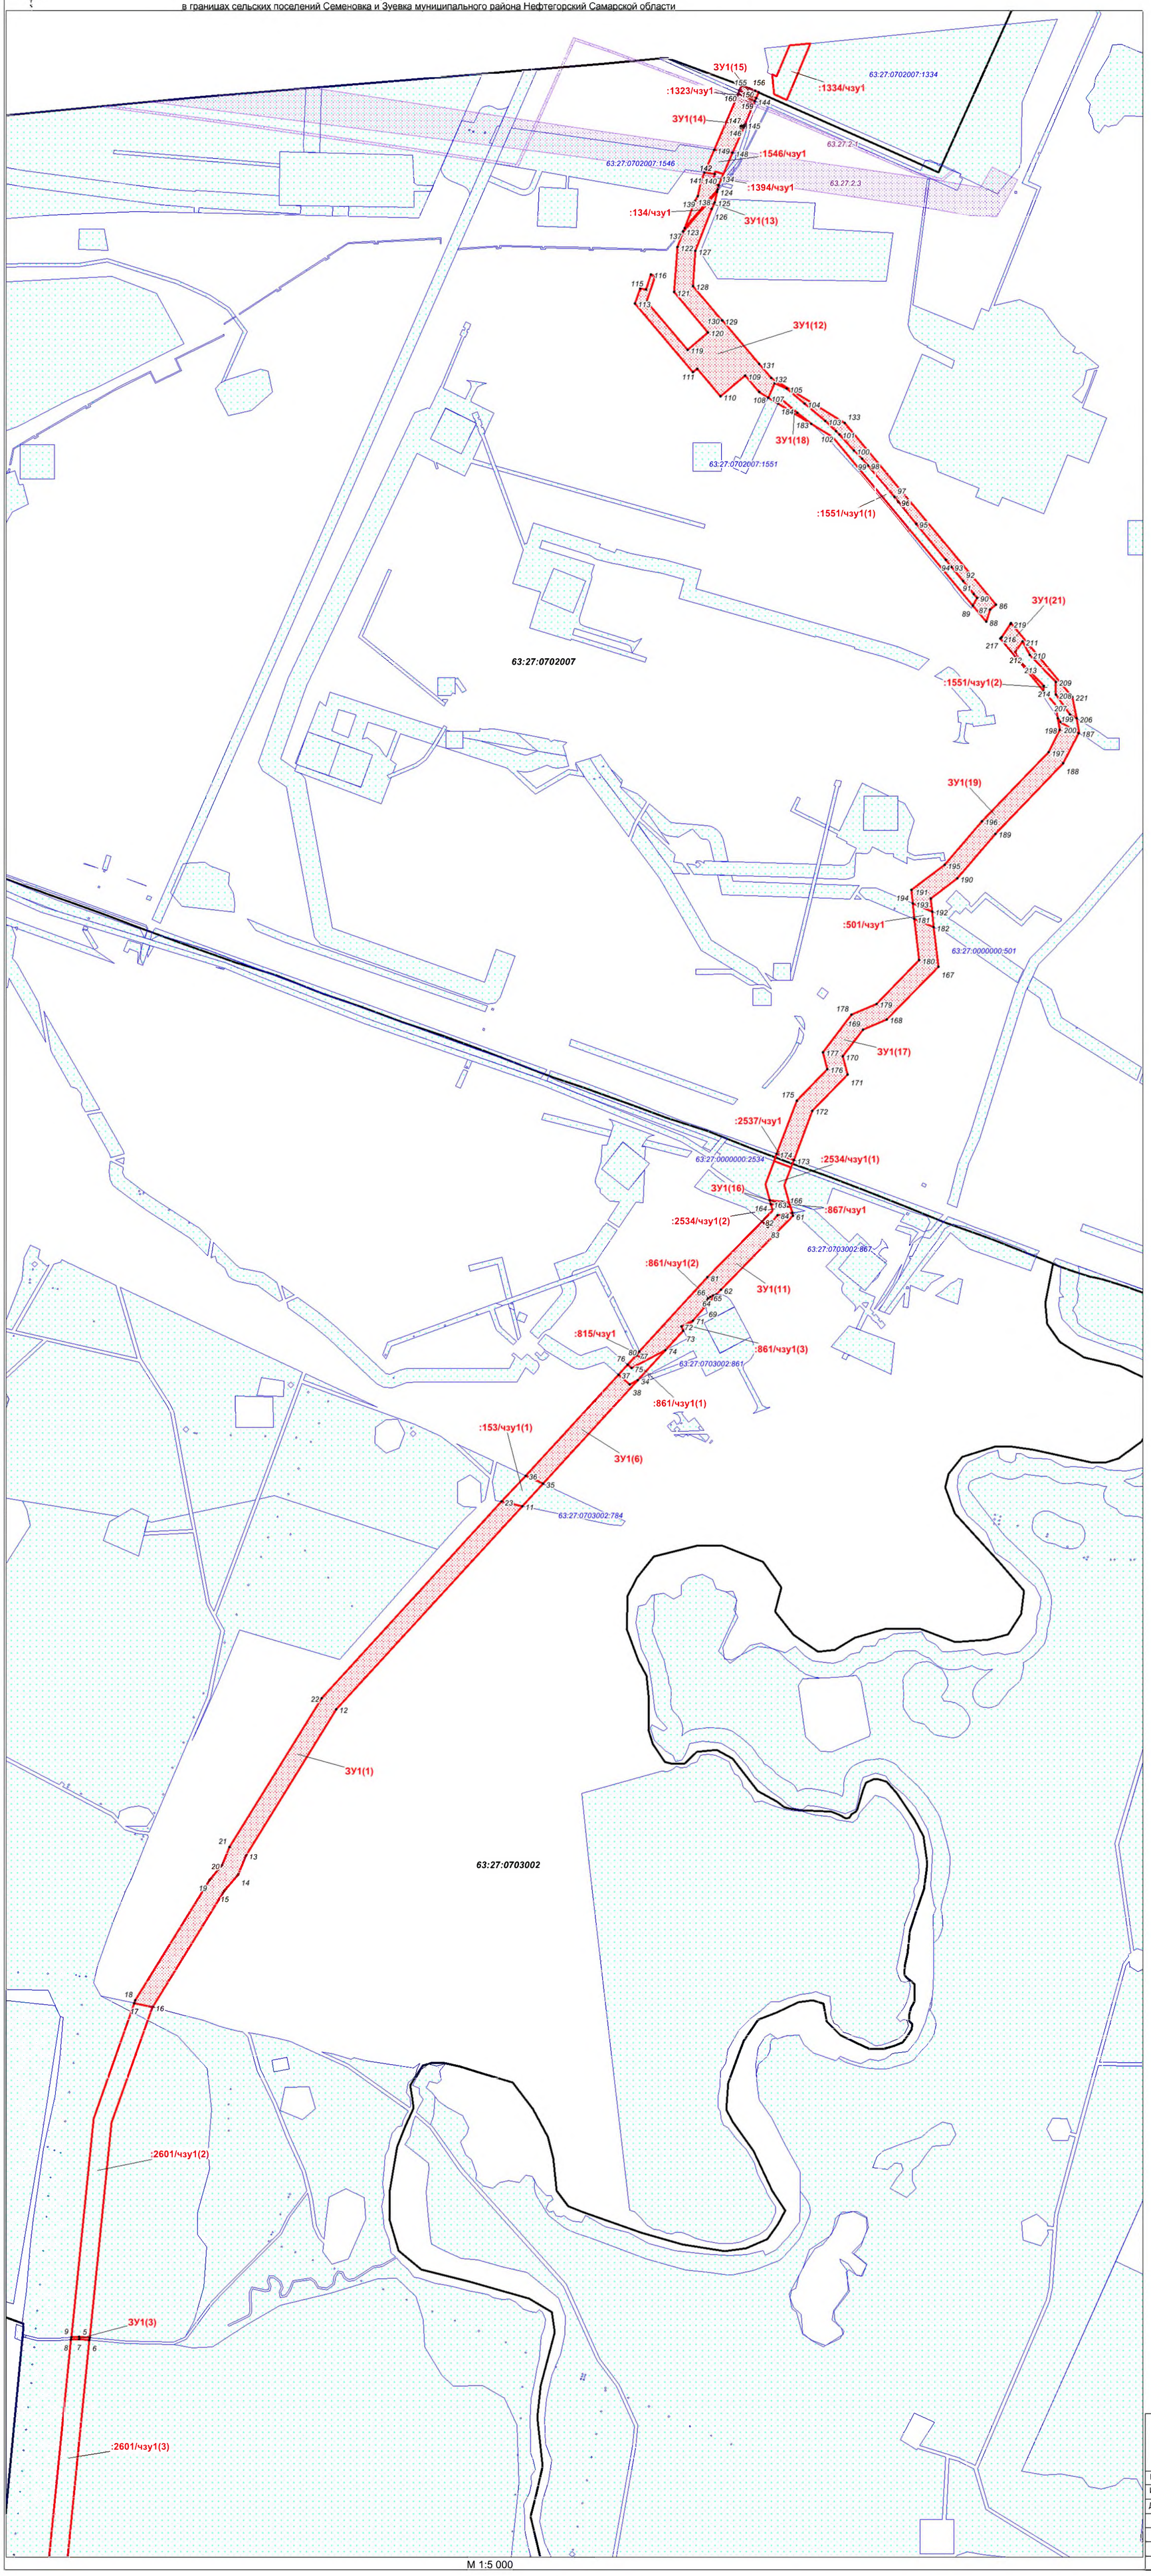

Условные обозначения:

- Земельный участок для строительства объекта АО "Самаранефтегаз" "Перевод напорного нефтепровода УПСВ "Грековская" - НСП г. Нефтегорск под газопровод с подключением в НГПЗ"
- Части земельных участков для строительства объекта АО "Самаранефтегаз" "Перевод напорного нефтепровода УПСВ "Грековская" - НСП г. Нефтегорск под газопровод с подключением в НГПЗ"
- 63:27:0702007 - Граница кадастрового квартала, его номер
- 63:27:0000000:2601 - Граница земельного участкого стоящего на ГКУ, его номер
- 1 - Поворотные точки проектируемого объекта
- Граница сельских поселений
- 63.27.2.17 - Охранная зона по сведениям ГКН и ее номер

Схема расположения листов

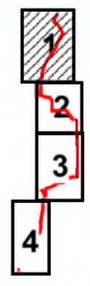

ООО "СамараНИПИнефть"						Проект межевания территории для строительства объекта АО "Самарнефтегаз": 2655П "Перевод напорного нефтепровода УПСВ "Грековская" - НСП г. Нефтегорск под газопровод с подключением в НГПЗ" в границах сельских поселений Семеновка и Зуевка муниципального района Нефтегорский Самарской области	
Изм.	Кол.уч.	Лист	N док.	Подпись	Дата		
Исполнитель		Аксянова Н.В.				Проект межевания территории	Стадия: ПП; Лист: 1; Листов: 4
Директор		Ховрин Н.А.					
						Графическая часть (чертеж межевания территории) М 1:5 000	ООО "Средневолжская землеустроительная компания"