


ПРОЕКТ МЕЖЕВАНИЯ ТЕРРИТОРИИ. ГРАФИЧЕСКАЯ ЧАСТЬ
для строительства объекта АО "Самаранефтегаз": 6792П "Техническое перевооружение гребёнки УТУ-2",
на территории муниципального района Нефтегорский в границах сельского поселения Семеновка

Номер	Кадастровый кв	Кадастровый номер ЗУ	Образующий ЗУ	Наименование сооружения	Категория земель	Вид разрешенного использования	Правообладатель ЗУ	Местоположение ЗУ	Площадь кв.м
01	63:27:0702007	-	:ЗУ1	Трасса нефтегазосборного трубопровода (байпас), Измерительная установка, Технологический проезд, Трасса линии анодного заземления, Трасса ВЛ-6 кВ к ИУ и демонтаж	Земли с/х назначения	трубопроводный транспорт	Администрация м.р. Нефтегорский	Самарская область, Нефтегорский район, сельское поселение Семеновка	11 079
02	63:27:0702007	63:27:0000000:66	:66/чзу1	Измерительная установка, Технологический проезд	Земли промышленности	Под объектами Кулешовского месторождения нефти	РФ (аренда АО "Самаранефтегаз")	Самарская область, Нефтегорский район	573

Итого: 11 652 кв.м.

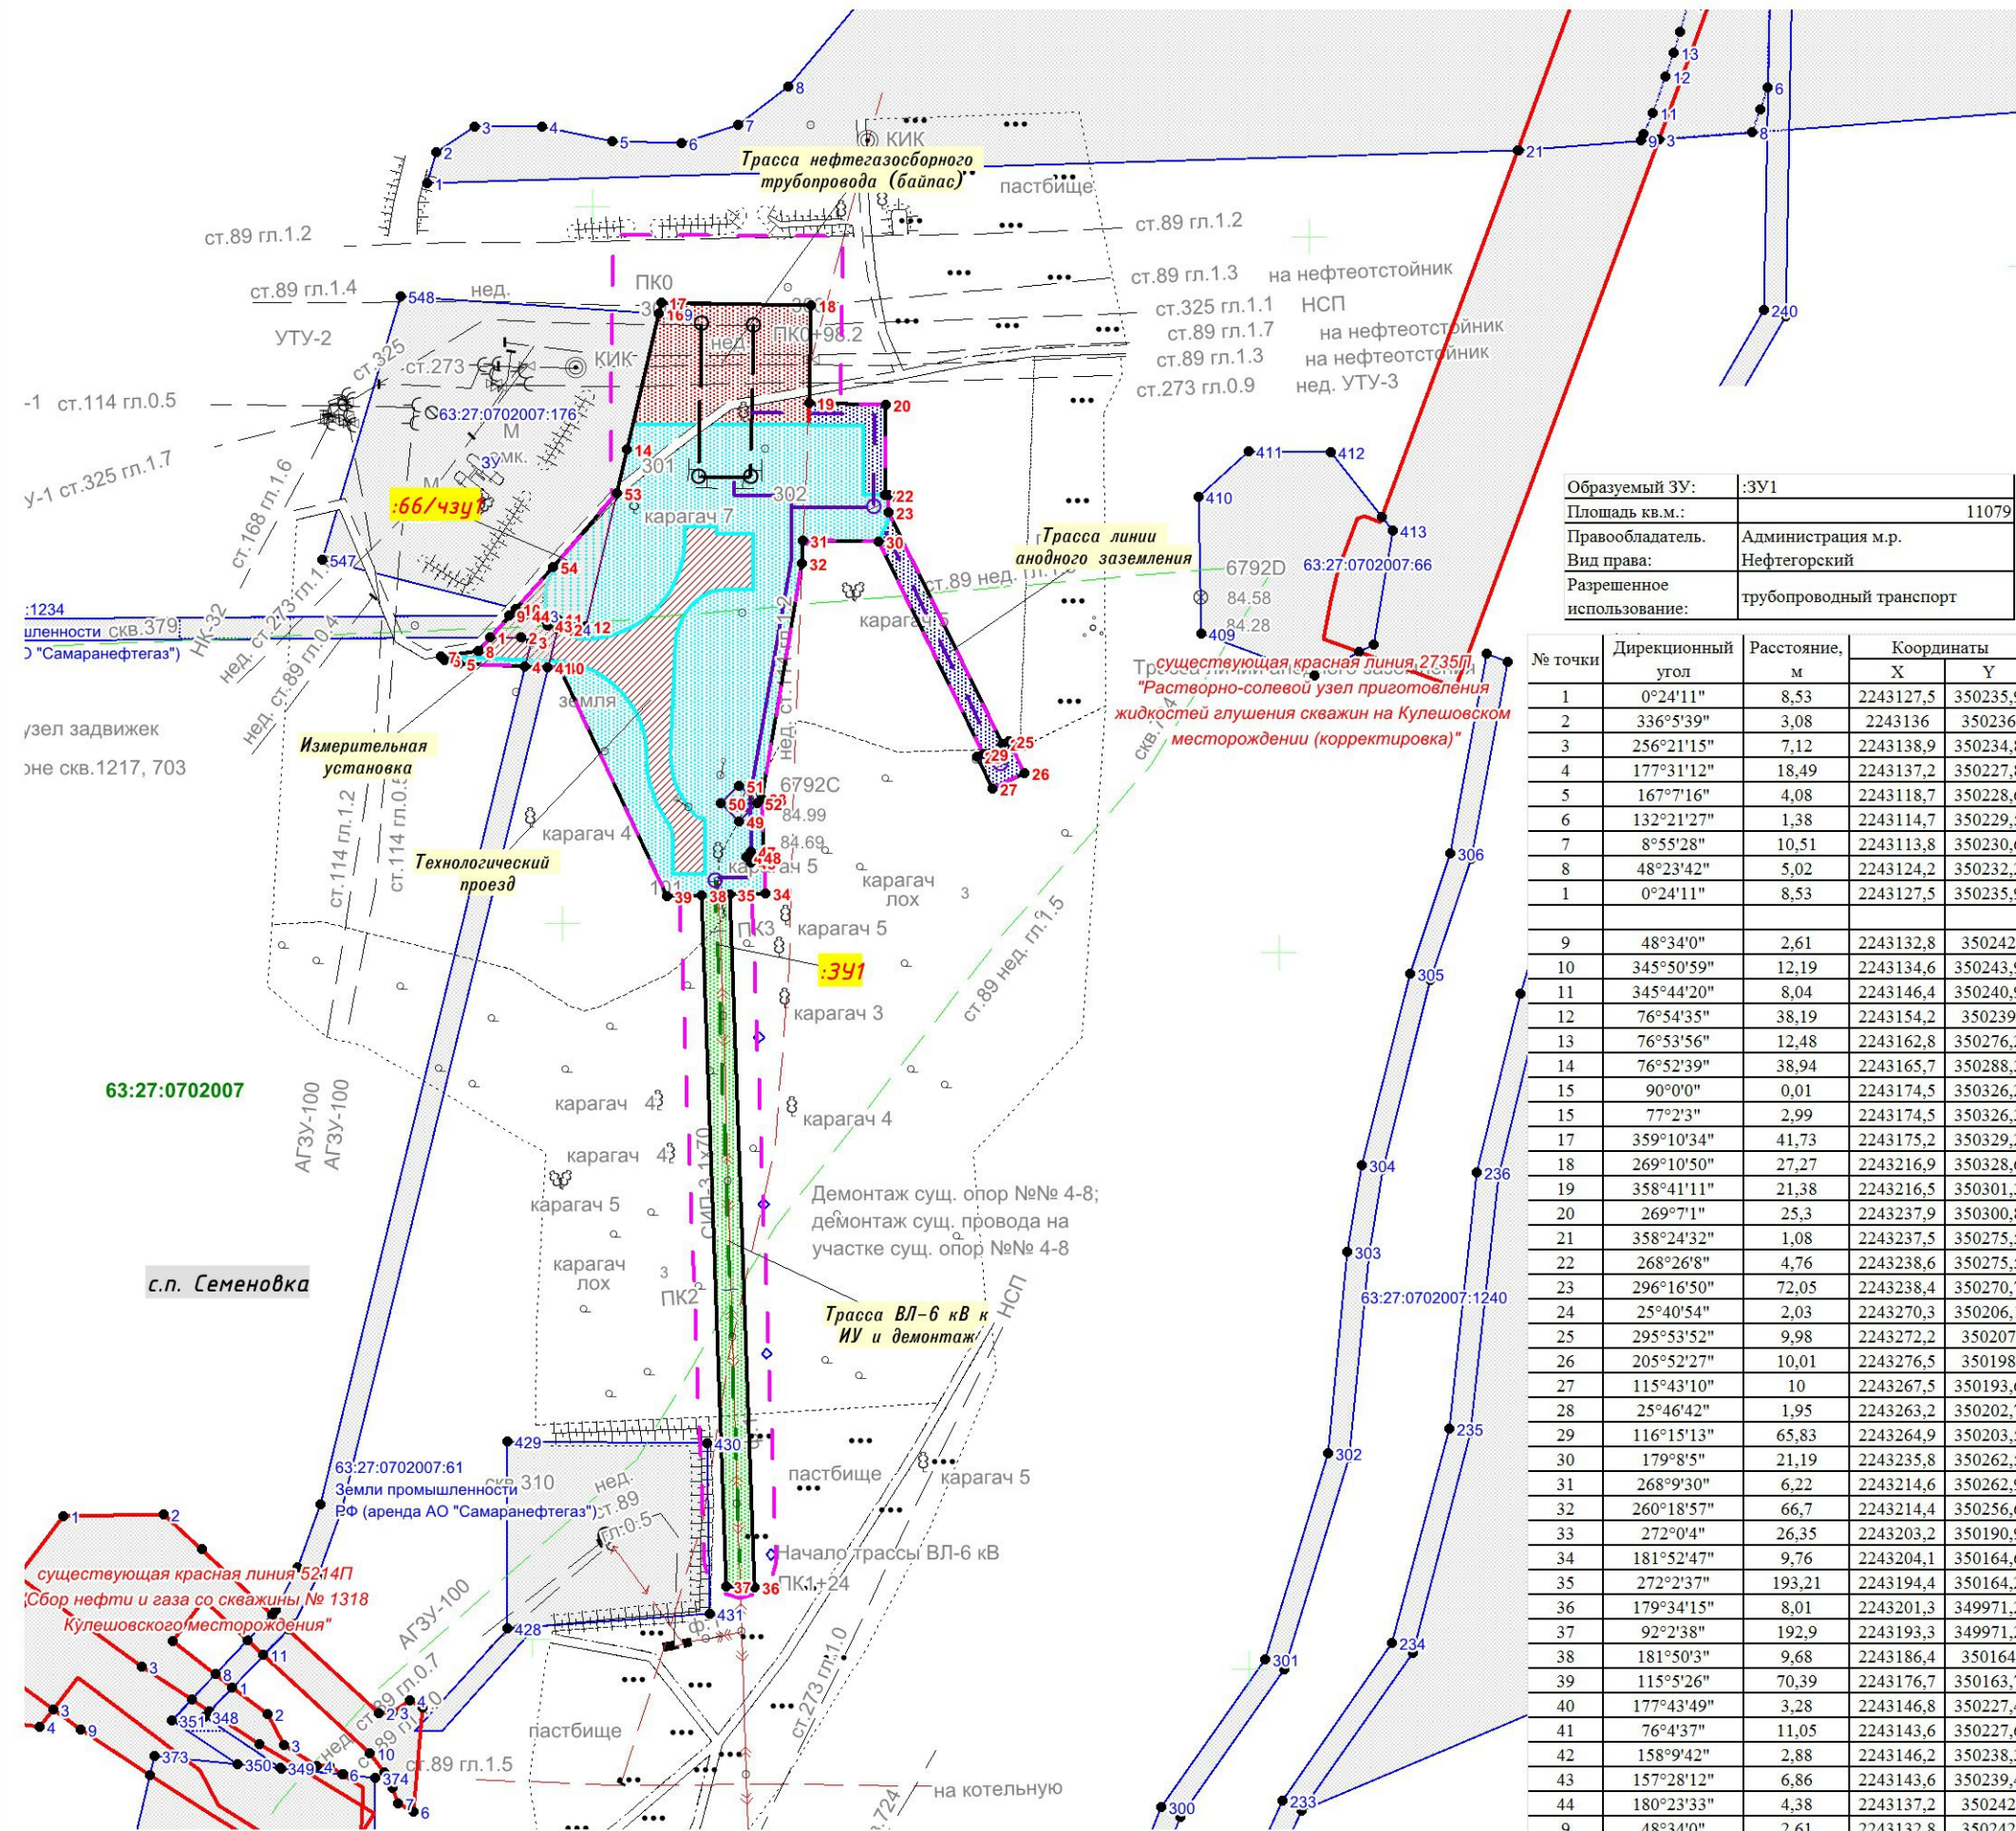

Образующий ЗУ:	:ЗУ1
Площадь кв.м.:	11079
Правообладатель:	Администрация м.р. Нефтегорский
Вид права:	Нефтегорский
Разрешенное использование:	трубопроводный транспорт

№ точки	Дирекционный угол	Расстояние, м	Координаты	
			X	Y
1	0°24'11"	8,53	2243127,5	350235,9
2	336°5'39"	3,08	2243136	350236
3	256°21'15"	7,12	2243138,9	350234,8
4	177°31'12"	18,49	2243137,2	350227,8
5	167°7'16"	4,08	2243118,7	350228,6
6	132°21'27"	1,38	2243114,7	350229,5
7	8°55'28"	10,51	2243113,8	350230,6
8	48°23'42"	5,02	2243124,2	350232,2
9	0°24'11"	8,53	2243127,5	350235,9
10	48°34'0"	2,61	2243132,8	350242
11	345°50'59"	12,19	2243134,6	350243,9
12	345°44'20"	8,04	2243146,4	350240,9
13	76°54'35"	38,19	2243154,2	350239
14	76°53'56"	12,48	2243162,8	350276,2
15	76°52'39"	38,94	2243165,7	350288,3
16	90°0'0"	0,01	2243174,5	350326,2
17	77°2'3"	2,99	2243174,5	350326,3
18	359°10'34"	41,73	2243175,2	350329,2
19	269°10'50"	27,27	2243216,9	350328,6
20	358°41'11"	21,38	2243216,5	350301,3
21	269°7'1"	25,3	2243237,9	350300,8
22	358°24'32"	1,08	2243237,5	350275,5
23	268°26'8"	4,76	2243238,6	350275,5
24	296°16'50"	72,05	2243238,4	350270,7
25	25°40'54"	2,03	2243270,3	350206,1
26	295°53'52"	9,98	2243272,2	350207
27	205°52'27"	10,01	2243276,5	350198
28	115°43'10"	10	2243267,5	350193,6
29	25°46'42"	1,95	2243263,2	350202,7
30	116°15'13"	65,83	2243264,9	350203,5
31	179°8'5"	21,19	2243235,8	350262,5
32	268°9'30"	6,22	2243214,6	350262,9
33	260°18'57"	66,7	2243214,4	350256,6
34	272°0'4"	26,35	2243203,2	350190,9
35	181°52'47"	9,76	2243204,1	350164,6
36	272°2'37"	193,21	2243194,4	350164,2
37	179°34'15"	8,01	2243201,3	349971,2
38	92°2'38"	192,9	2243193,3	349971,2
39	181°50'3"	9,68	2243186,4	350164
40	115°5'26"	70,39	2243176,7	350163,7
41	177°43'49"	3,28	2243146,8	350227,4
42	76°4'37"	11,05	2243143,6	350227,6
43	158°9'42"	2,88	2243146,2	350238,3
44	157°28'12"	6,86	2243143,6	350239,4
45	180°23'33"	4,38	2243137,2	350242
46	48°34'0"	2,61	2243132,8	350242
47	135°0'0"	2,01	2243200,3	350173,2
48	44°59'60"	2,01	2243198,8	350174,7
49	315°12'4"	2,02	2243200,3	350176,1
50	224°47'56"	2,02	2243201,7	350174,7
51	135°0'0"	2,01	2243200,3	350173,2
52	135°0'0"	7,07	2243196,8	350184,6
53	44°56'34"	7,06	2243191,8	350189,6
54	315°6'53"	7,07	2243196,8	350194,6
55	224°56'34"	7,08	2243201,8	350189,6
56	135°0'0"	7,07	2243196,8	350184,6

Условные обозначения:

- границы территории, в отношении которой осуществляется подготовка проекта планировки
- граница зоны планируемого размещения линейного объекта (устанавливаемая красная линия)
- существующие (ранее установленные в соответствии с законодательством Российской Федерации) красные линии
- существующая трасса нефтепровода
- существующая трасса водопровода
- существующая трасса газопровода
- проектируемая трасса нефтепровода (байпаса)
- проектируемая трасса ВЛ-6кВ
- проектируемая трасса кабеля анодного заземления
- Измерительная установка
- Технологический проезд
- Трасса ВЛ-6 кВ к ИУ и демонтаж
- Трасса линии анодного заземления
- Трасса нефтегазосборного трубопровода (байпас)
- граница существующего земельного участка
- граница кадастрового квартала

Заказчик: АО «Самаранефтегаз»

6792П "Техническое перевооружение гребёнки УТУ-2",
на территории муниципального района Нефтегорский
в границах сельского поселения Семеновка

Изм.	Лист	№ документа	Подпись	Дата
Разработал	Кузьменко	6792П		
Проверил	Чудов	М.А.		
Н.контроль				

Проект межевания территории
Графическая часть

Стадия	Лист	Листов
П	1	1

Чертеж межевания территории

ООО «СамараНИПнефть»

Масштаб М 1:2000

Формат А3