


**Чертеж межевания территории**  
**7726П "Строительство водоводов Южной группы месторождений"**  
 (Строительство проектируемого водовода на скважину №103 Кулешовского месторождения от существующей скважины №318 Кулешовского месторождения),  
 на территории сельского поселения Семеновка муниципального района Нефтегорский Самарской области

Номер	Кадастровый к	Кадастровый нол	Образует	Наименование о	Категория земель	Вид разрешенного использования	Правообладатель ЗУ	Местоположение ЗУ	Площадь кв. м
01	63:27:0702007	63:27:0000000:66	:66/чзу1	Трасса водовода	Земли промышленности	Под объектами Кулешовского месторождения нефти	РФ, аренда АО "Самаранефтегаз", аренда ООО "Кинельский склад"	Самарская обл., Нефтегорский р-он, Кулешовское месторождение, в 6 км к с. от г. Нефтегорск, в 7 км к северо-западу от с. Семеновка, в 10 км к северо-востоку от с. Ветлянка, в 5 км на восток от с. Ветлянка	3 146
02	63:27:0702007	63:27:0000000:461	:461/чзу1	Трасса водовода	Земли с/х назначения	для строительства объекта ОАО "Самаранефтегаз": "Сбор нефти и газа со скважин №№ 610, 980, 983, 997 Кулешовского месторождения"	аренда АО Самаранефтегаз	Российская Федерация, Самарская область, Нефтегорский район, в 1,5 км на юго-запад от с. Ветлянка, в 5 км на восток от с. Ветлянка	230
03	63:27:0702007	63:27:0000000:501	:501/чзу1	Трасса водовода	Земли с/х назначения	для строительства объекта ОАО "Самаранефтегаз": "Сбор нефти и газа со скважин №№ 984, 986, 987, 990 Кулешовского месторождения" в составе проекта ОАО "Самаранефтегаз": "Сбор нефти и газа со скважин №№ 984, 986, 987, 989, 990 Кулешовского ме	сервитут АО Самаранефтегаз	Российская Федерация, Самарская область, Нефтегорский район, в 2 км на север от г. Нефтегорск	51
04	63:27:0702007	-	:ЗУ1	трасса водовода	Земли с/х назначения	трубопроводный транспорт	Администрация м.р. Нефтегорский	Самарская область, Нефтегорский район, сельское поселение Семеновка	4 974

**Итого: 8401 кв.м.**

**Примечания:**

1. Границы красных линий совпадают с границами зон планируемого размещения объектов;
2. Границы зон планируемого размещения линейных объектов, подлежащих реконструкции в связи с изменением их местоположения отсутствуют;
3. Линии отступа от красных линий в целях определения мест допустимого размещения зданий, строений, сооружений отсутствуют;
4. Контуры существующих сохраняемых объектов капитального строительства, а так же подлежащих сносу и (или) демонтажу и не подлежащих реконструкции линейных объектов отсутствуют.
5. Границы зон планируемого размещения объектов капитального строительства, установленные ранее утвержденной документацией по планировке территории, в случае планируемого размещения таковых в границах территории, в отношении которой осуществляется подготовка проекта планировки отсутствуют.

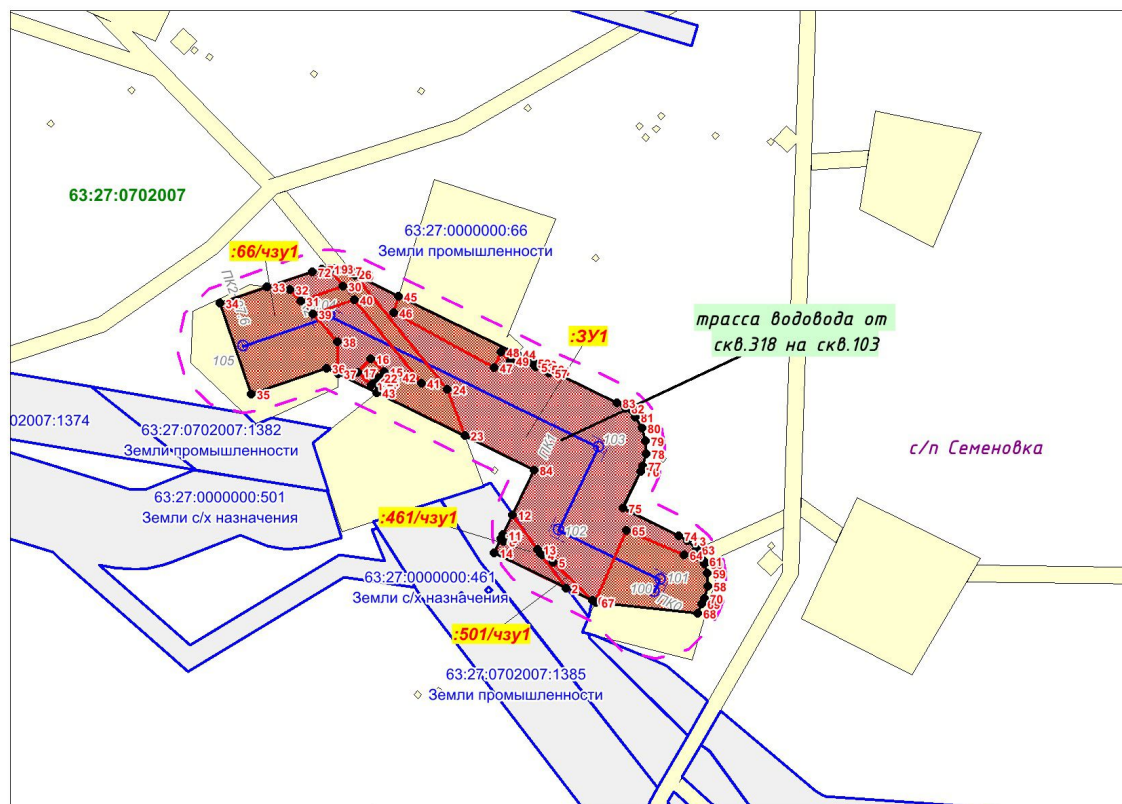

**Условные обозначения:**

- границы территории, в отношении которой осуществляется подготовка проекта планировки
- граница зоны планируемого размещения линейного объекта (устанавливаемая красная линия)
- Границы зон планируемого размещения линейных объектов:**
  - Трасса водовода
  - граница кадастрового квартала
  - границы существующих земельных участков, учтенных в ЕГРН
  - существующий земельный участок, сведения о границах которого отсутствуют в ЕГРН

Заказчик: АО «Самаранефтегаз»		7726П "Строительство водоводов Южной группы месторождений" (Строительство проектируемого водовода на скважину №103 Кулешовского месторождения от существующей скважины №318 Кулешовского месторождения), на территории сельского поселения Семеновка муниципального района Нефтегорский Самарской области		
Изм.	Лист	Дата документа	Подпись	Дата
Разработчик	Кузьменко Е.В.			
Проверенный	Чубенко М.А.			
Н.контр.:		г. Самара и области, Инженерно-конструкторский центр		
Раздел 1		Стадия	Лист	Листов
Проект межевания территории. Графическая часть		П	1	1
Чертеж межевания территории		ООО «СамараНИПнефть»		
Масштаб М 1:2000		Формат А3		